

REGIONE PIEMONTE  
COMUNE DI BOLLENGO  
CITTA' METROPOLITANA DI TORINO



LAVORI DI NUOVA COSTRUZIONE PONTE IN VIA G. CERESA  
ROSSETTO SUL RIO MORTO

PROGETTO ESECUTIVO

PROGETTO:

Dr Ing. Claudio FERRO  
Corso Vittorio Emanuele II n. 100 - 10121 TORINO  
Cell. 349/4011069 Email: claudiof2004@libero.it

OGGETTO:

PROGETTO ARCHITETTONICO:  
PLANIMETRIE, PROFILI E SEZIONI

ELABORATO:

E-02


SCALA:

1:100, 1:50


DATA:

Gennaio 2022

AGG.

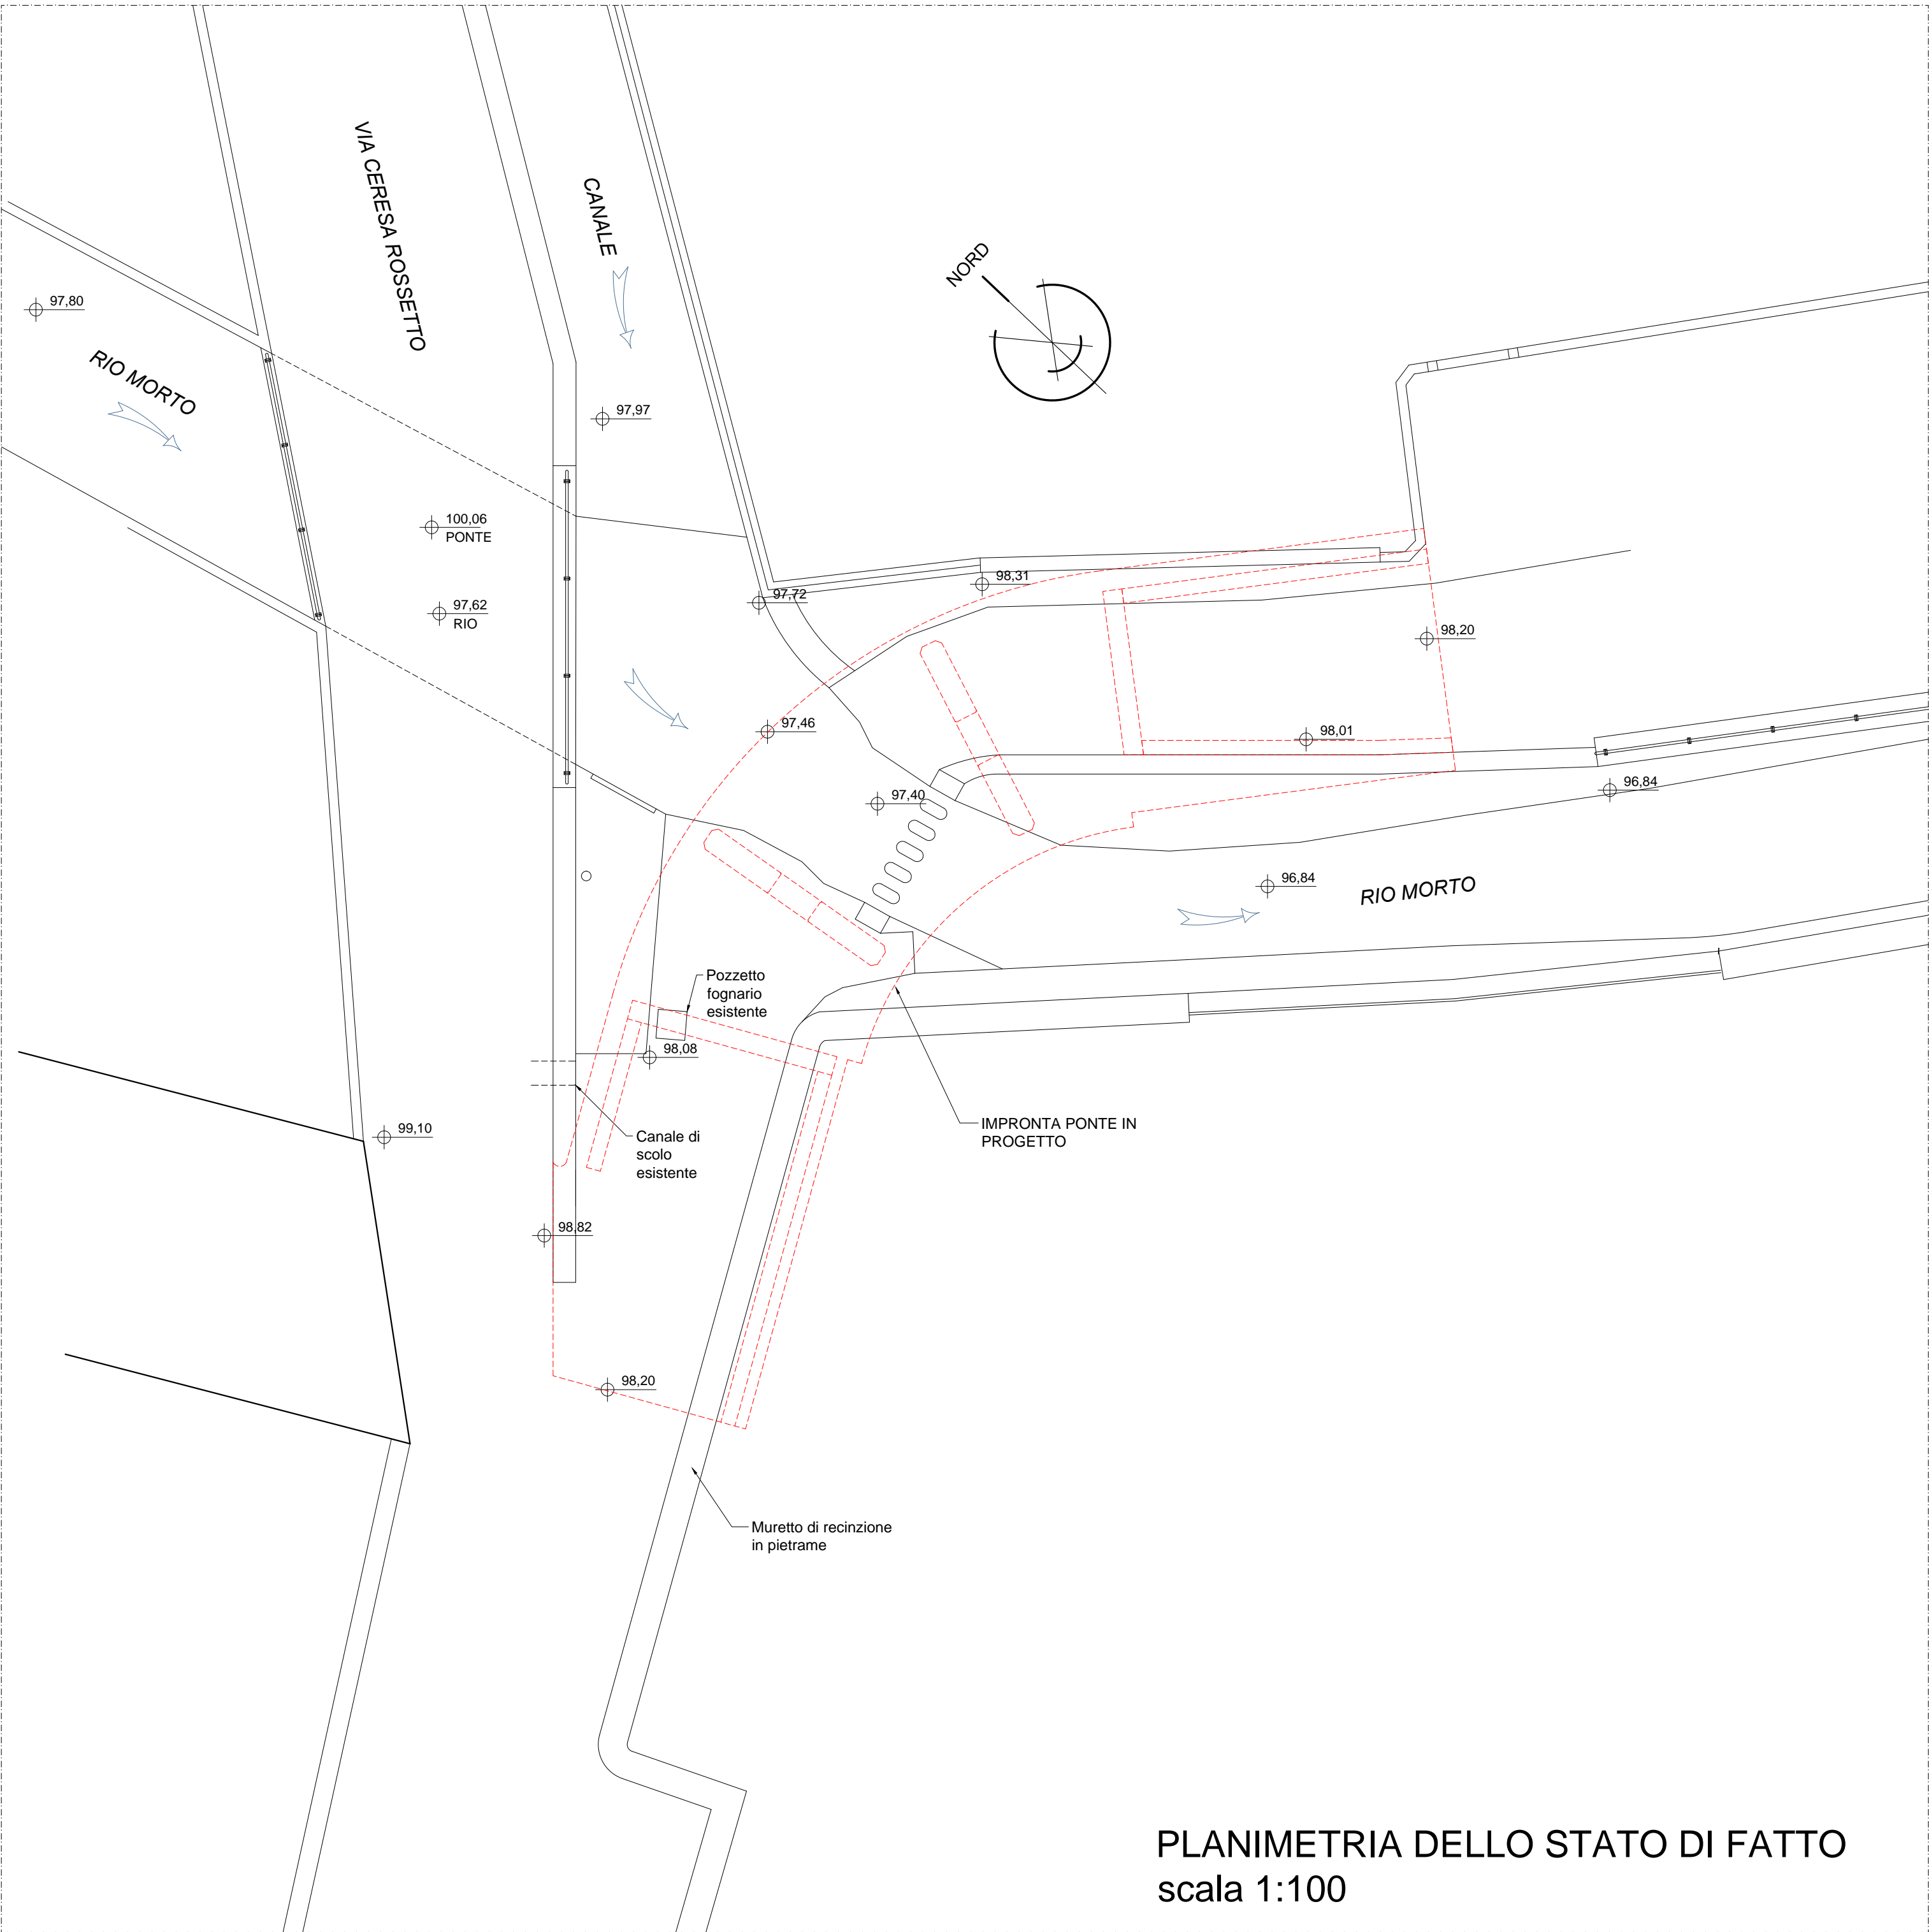


PLANIMETRIA DELLO STATO DI FATTO  
scala 1:100

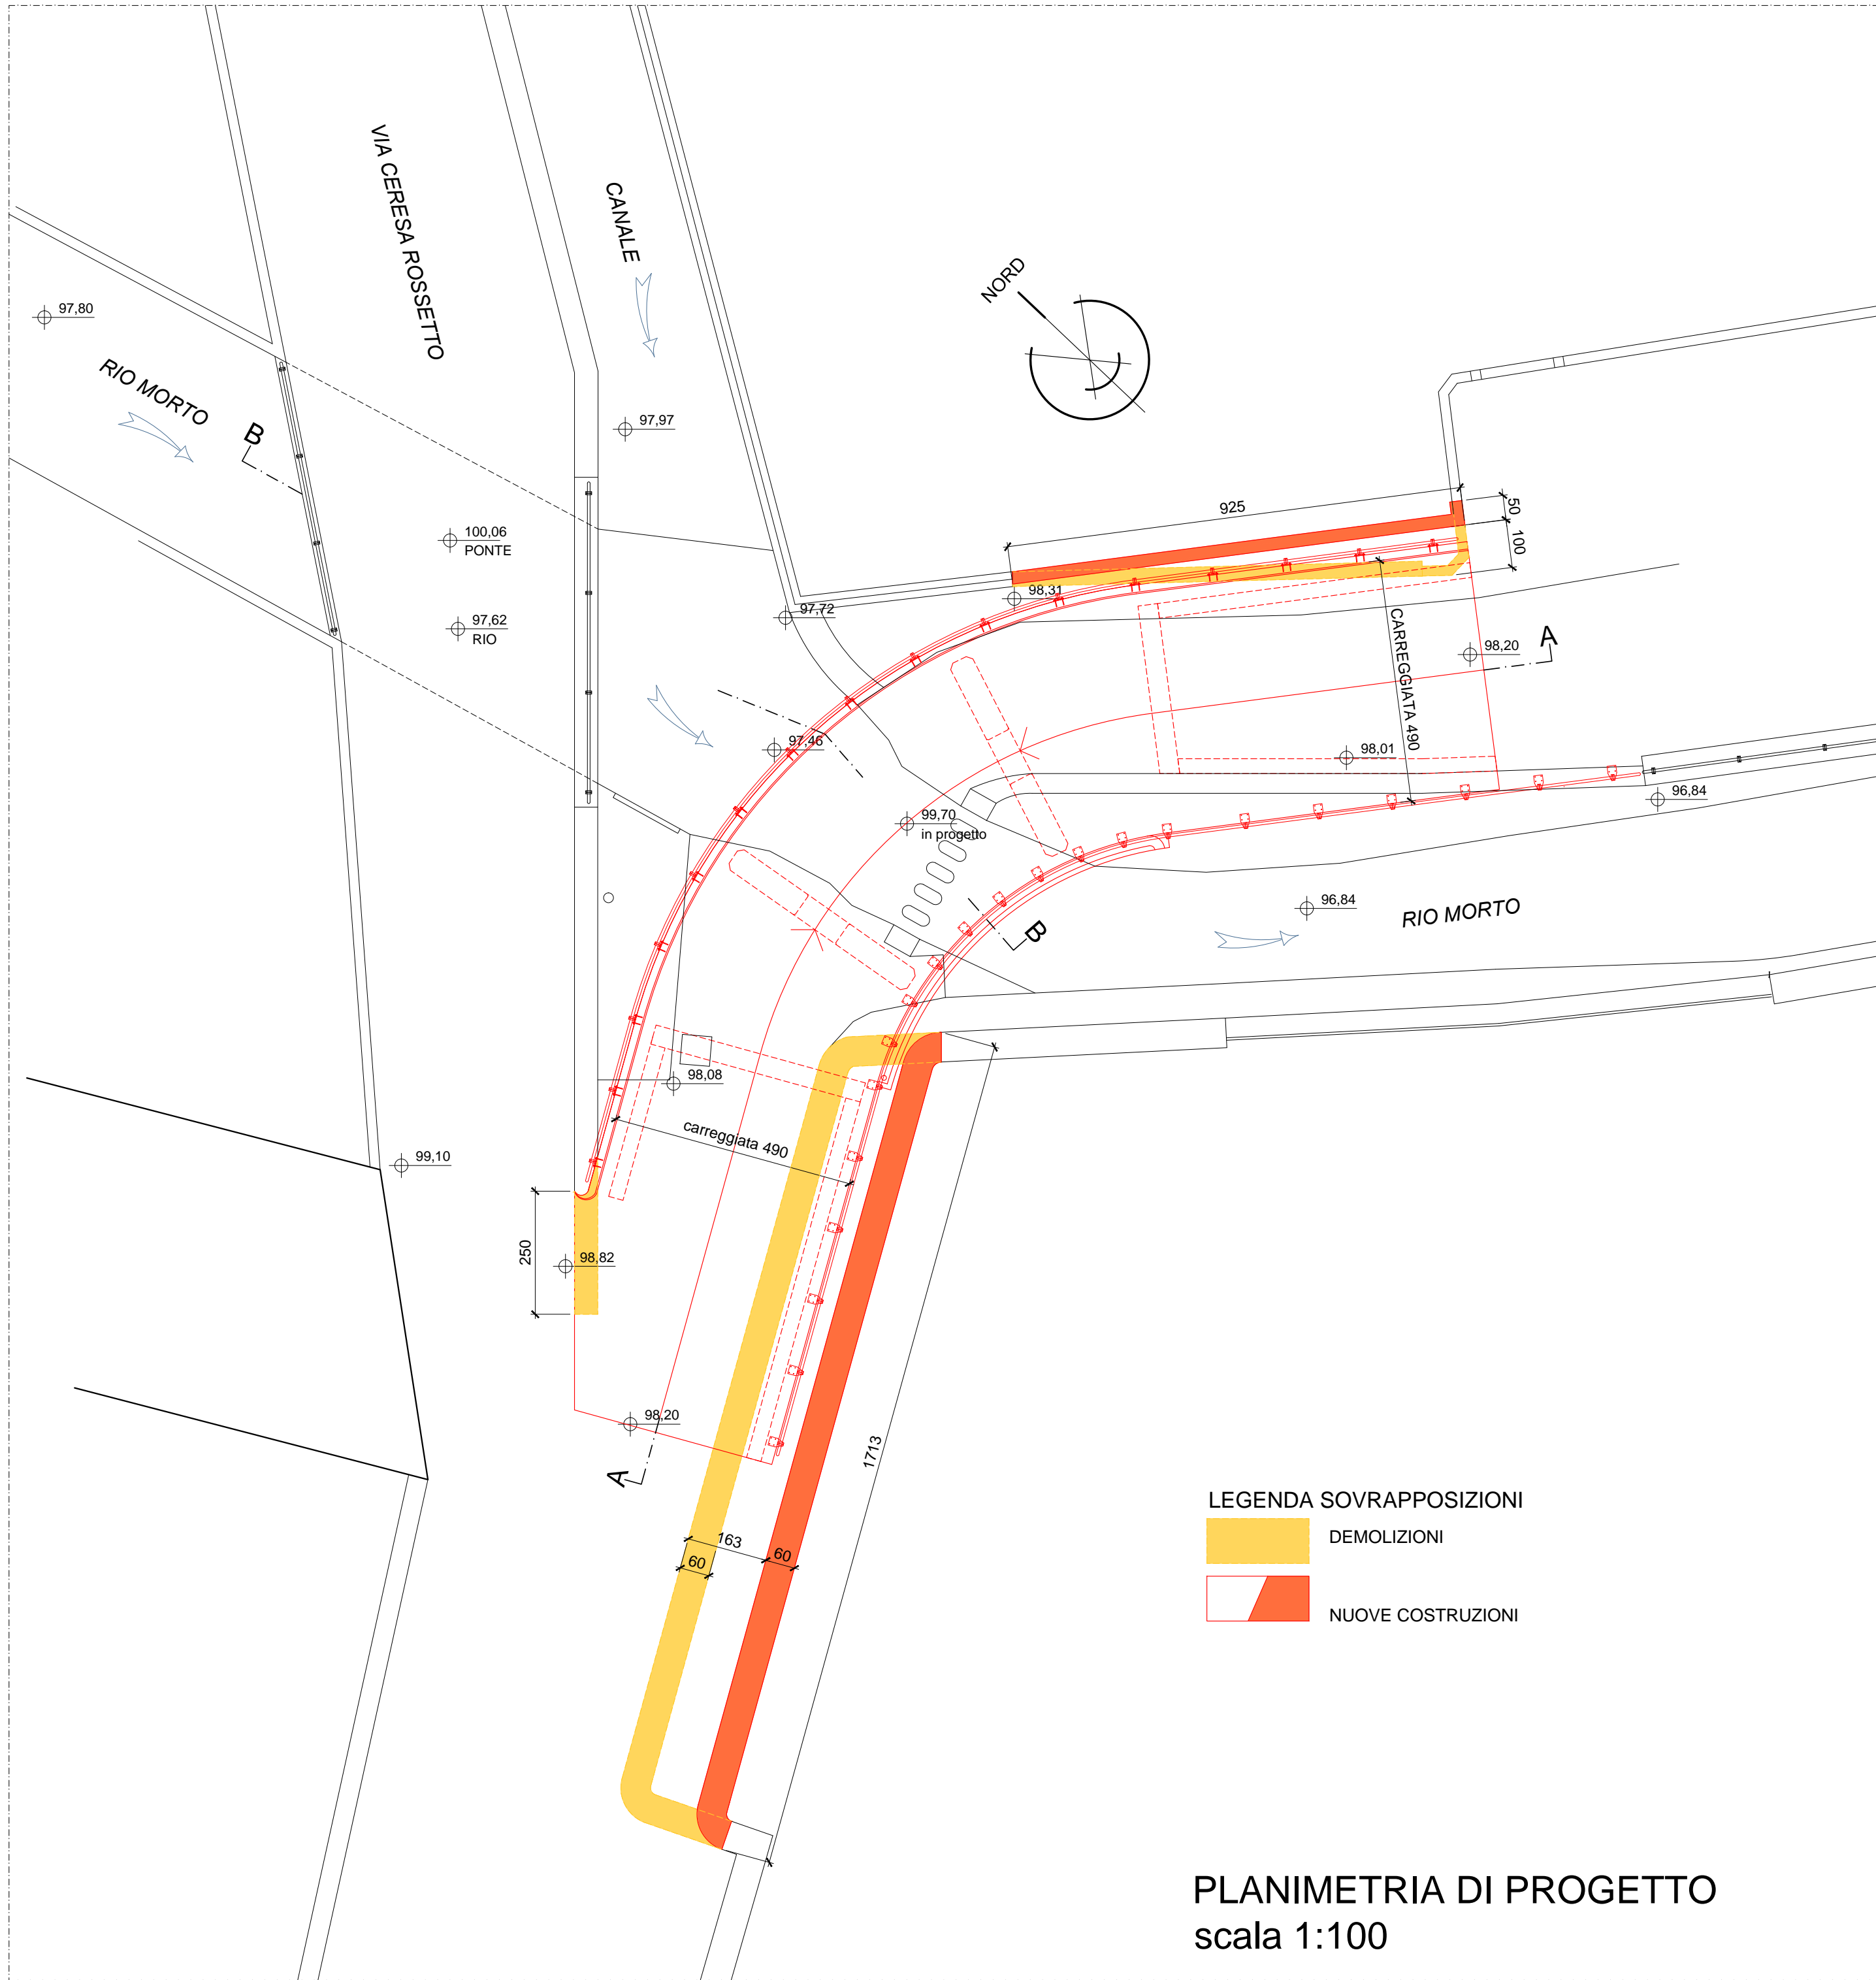


LEGENDA SOVRAPPOSIZIONI  
DEMOLIZIONI  
NUOVE COSTRUZIONI


PLANIMETRIA DI PROGETTO  
scala 1:100

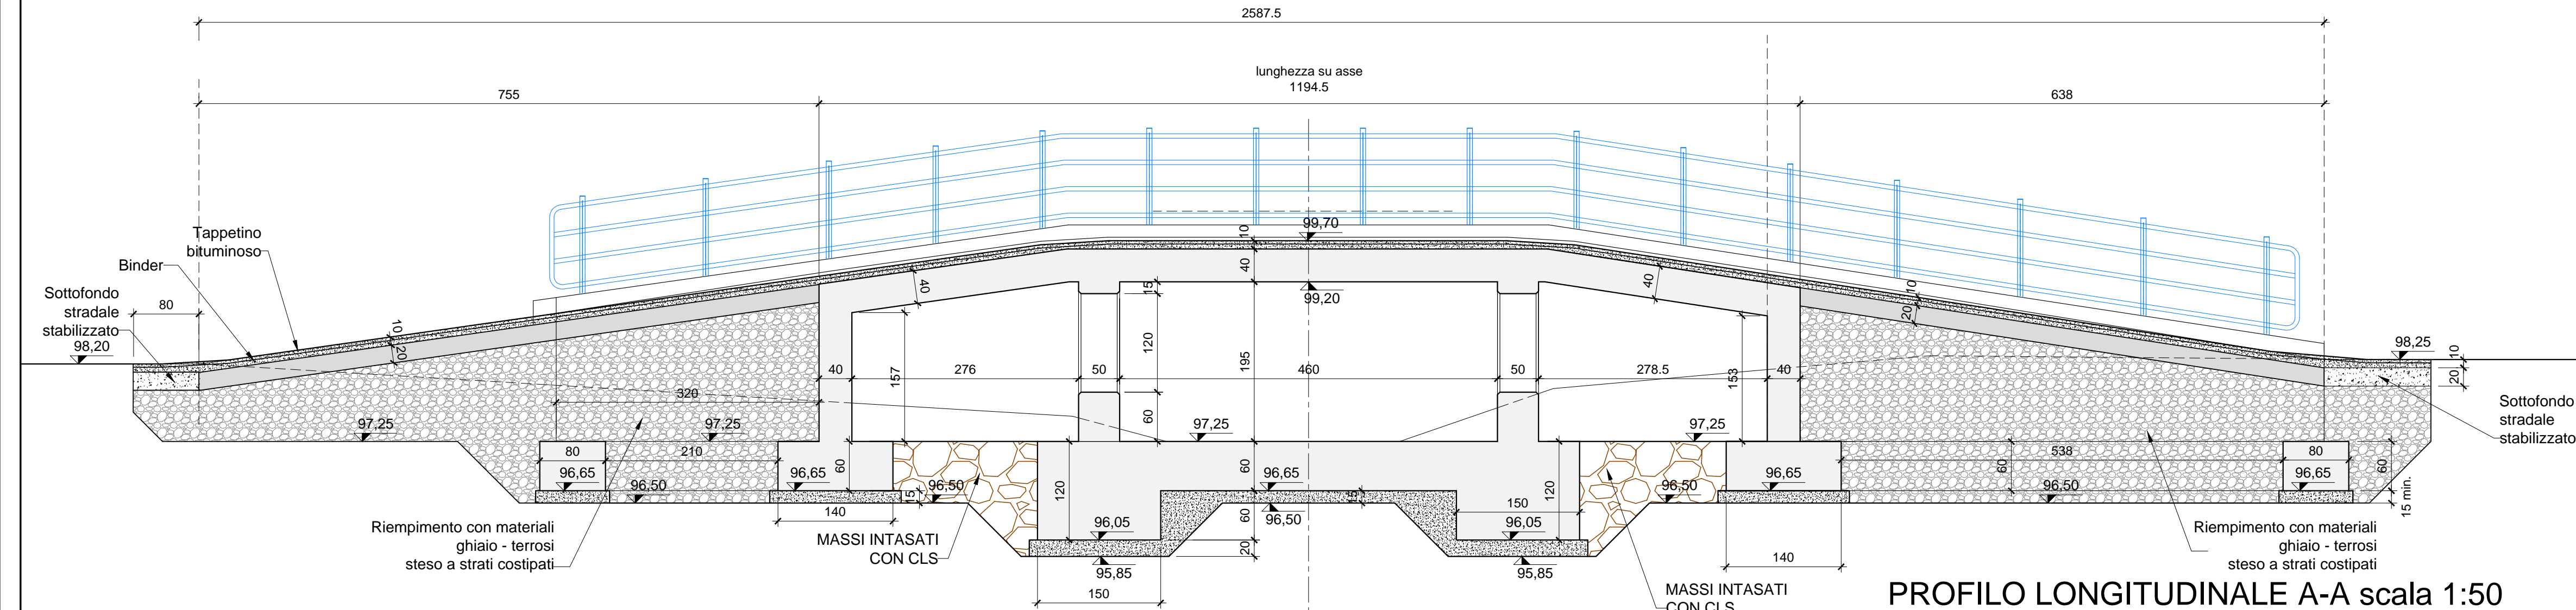

PROFILO LONGITUDINALE A-A scala 1:50

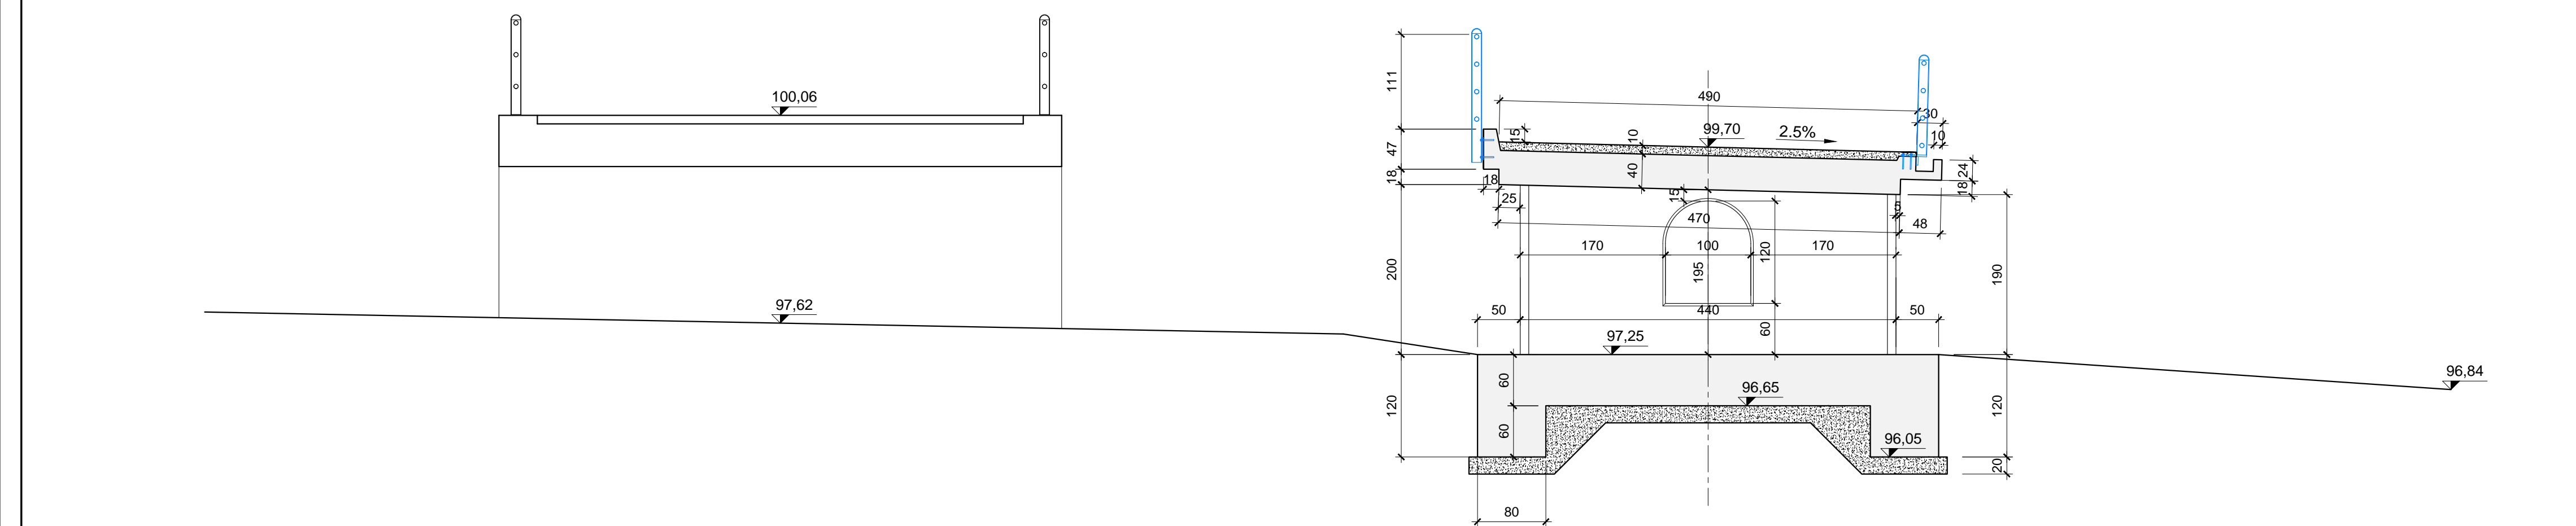

SEZIONE TRASVERSALE B-B scala 1:50

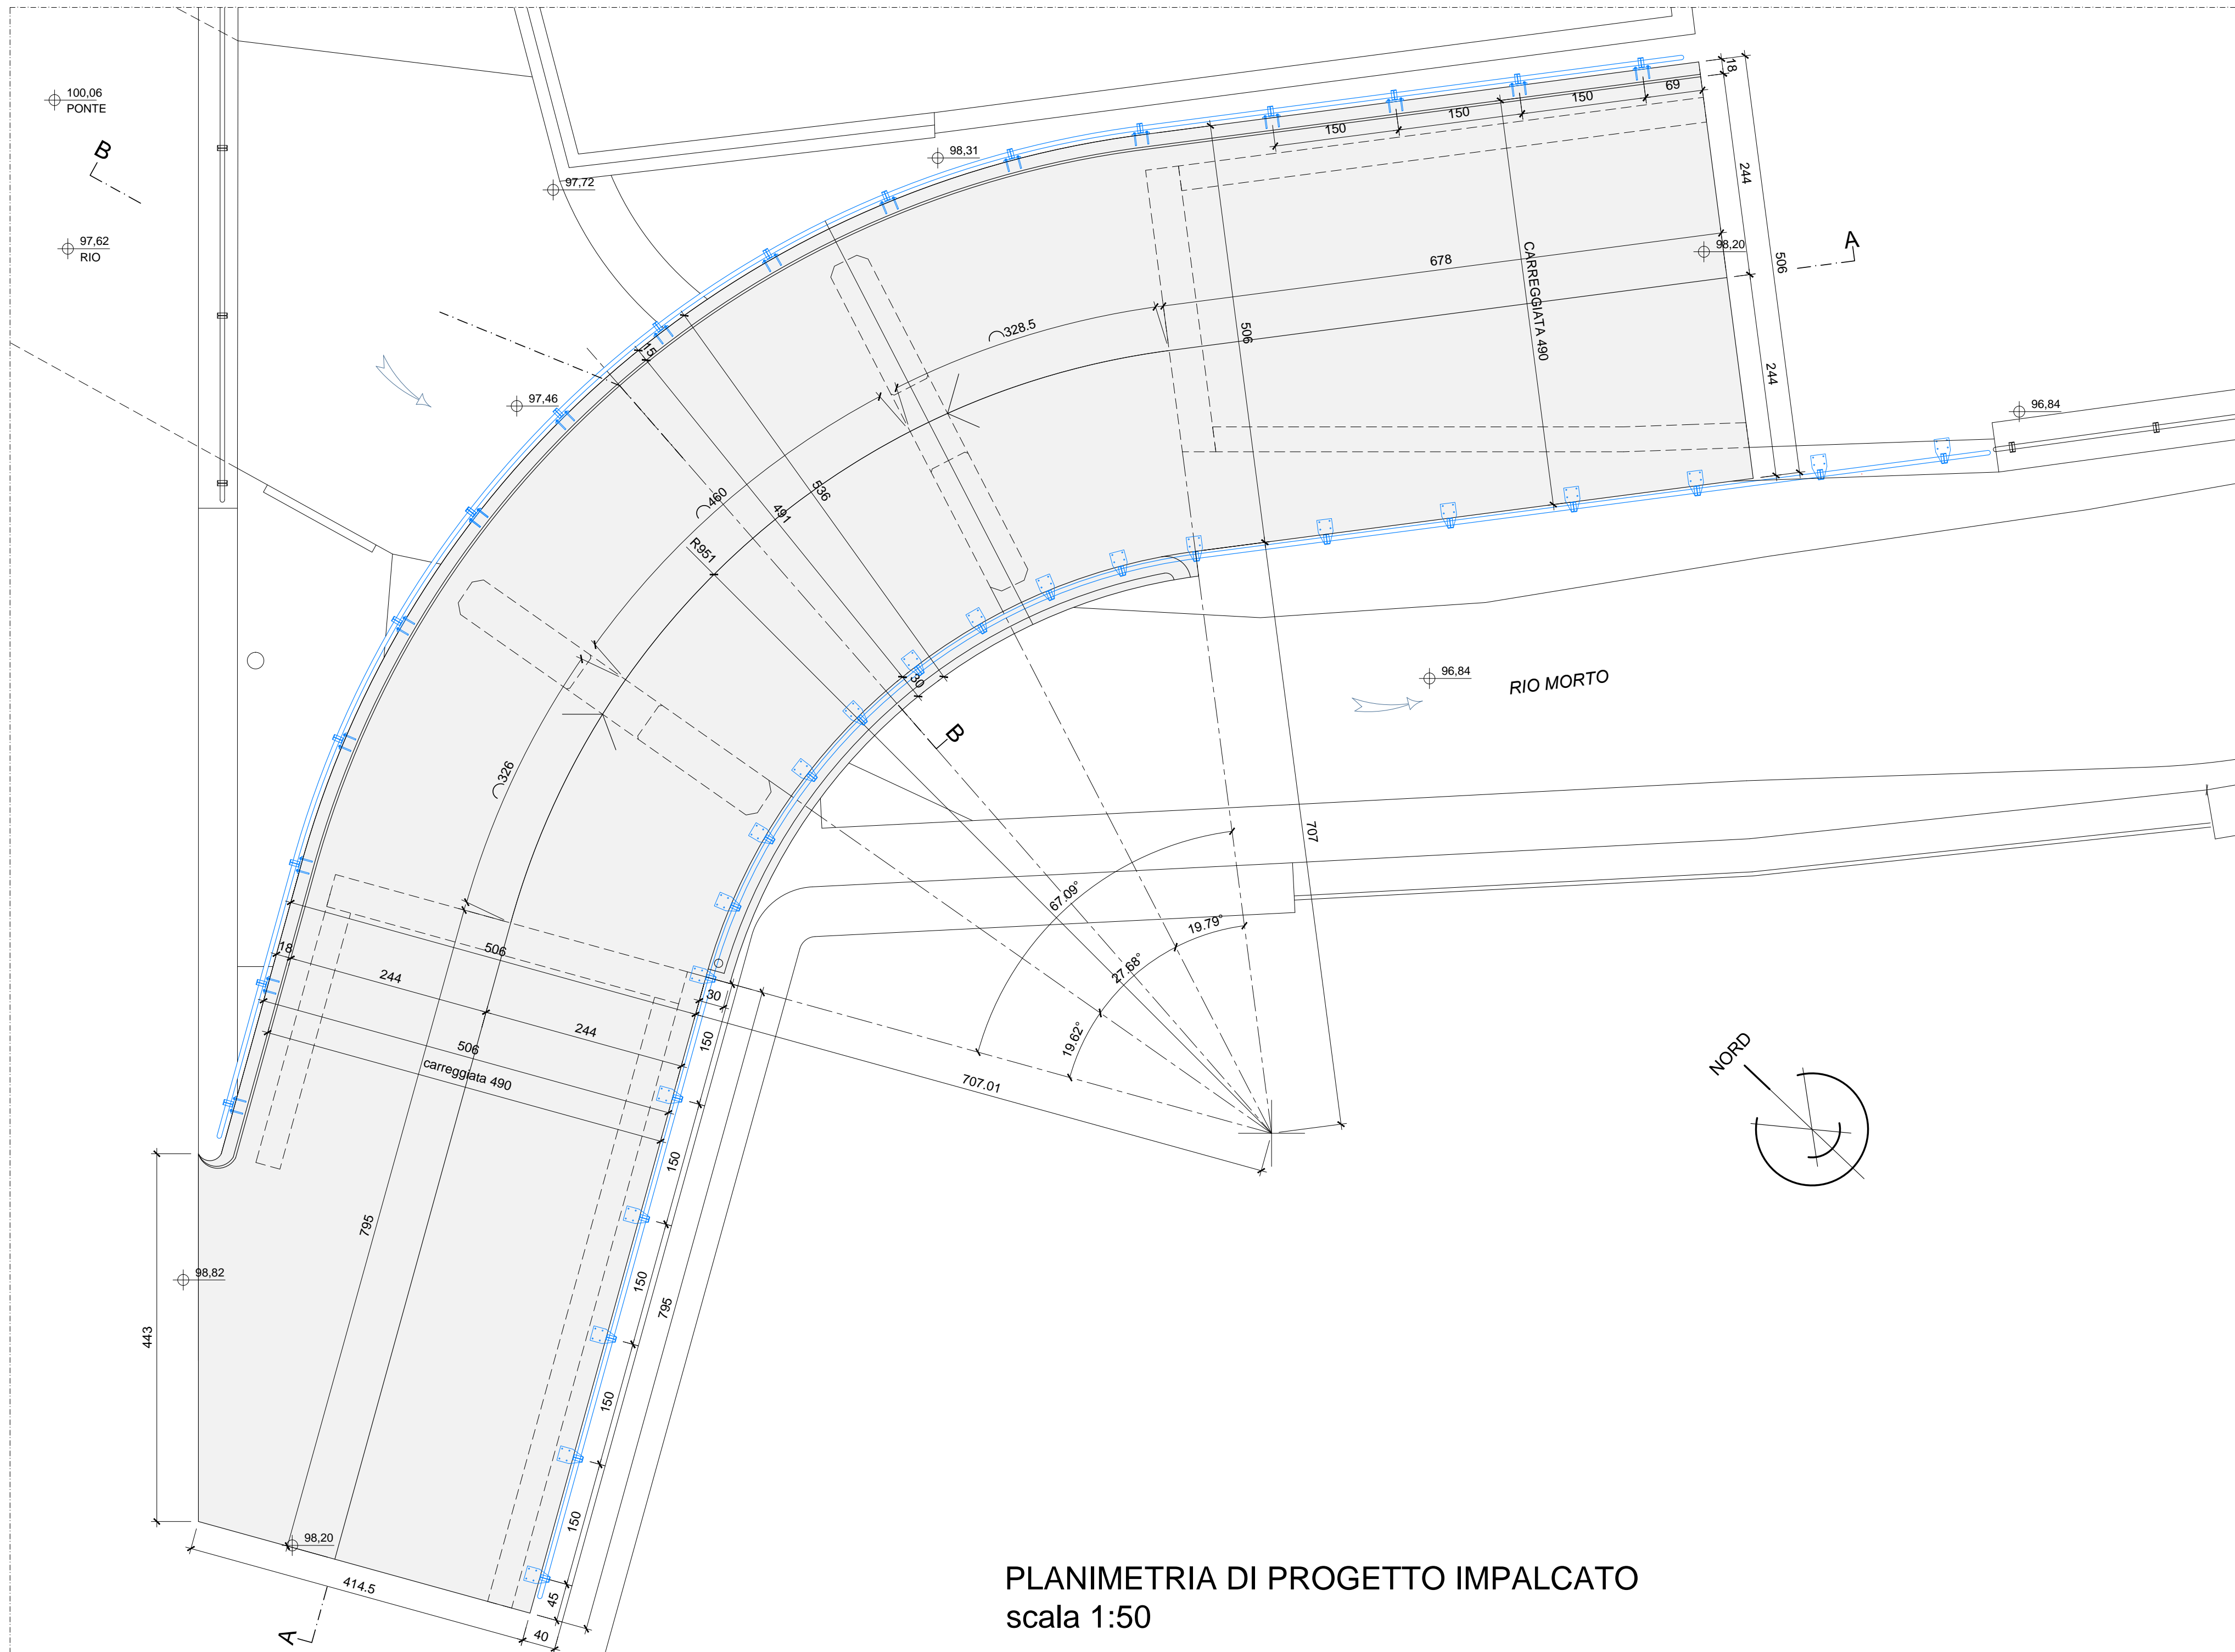

PLANIMETRIA DI PROGETTO IMPALCATO  
scala 1:50